


EXTRAS DIN P.U.G.

scara 1:10000

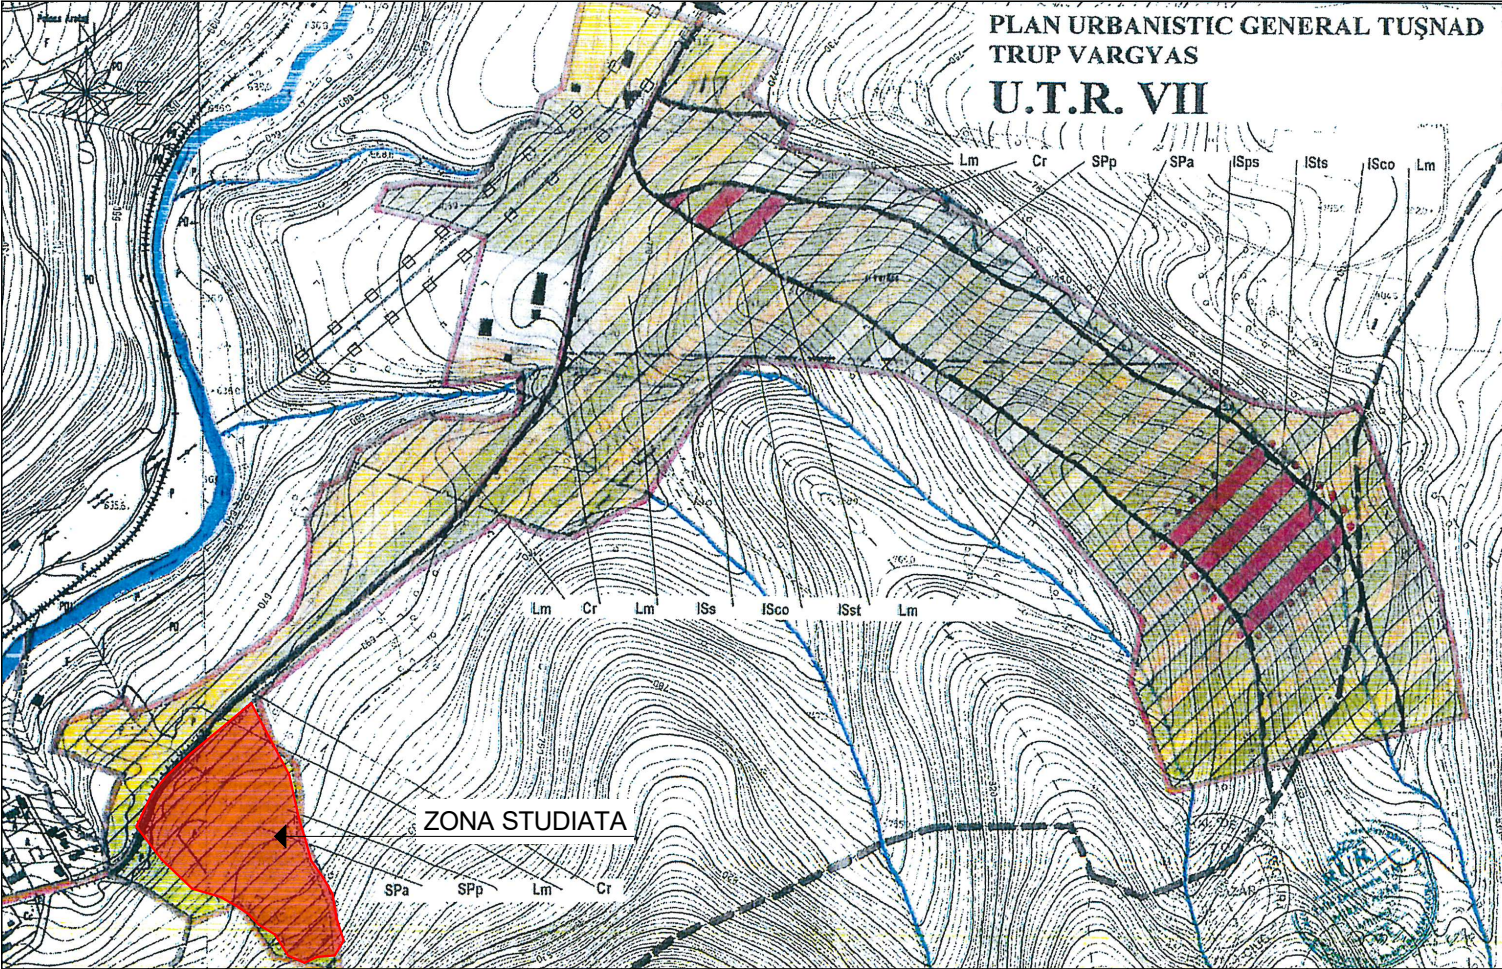

FOTOGRAFII




Amplasament:

Judetul HARGHITA, Comuna TUSNAD

Satul TUSNAD, trup TRUP VARGYAS

nr. C.F. 50920, 50924 intravilan

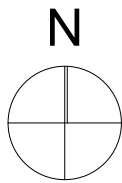

Atestat R.U.R.	nume	semnatura		
B, C, D, E	arh. ALBERT MARTIN			
S.C. ARHITECTURA SRL Miercurea Ciuc, Str. Zold Peter nr. 19, tel: 0744593694			Beneficiar: S.C. RAFI S.R.L.	
specificatie	nume	semnatura	Scara: 1:5000	Titlu proiect: ELABORARE P.U.Z. - PENTRU ZONA TURISTICA VARNYAKALOCUL NUMIT VERESVIZ
Sef proiect:	arh. ALBERT MARTIN			
Proiectat:	arh. ALBERT MARTIN		Data: noi. 2019	Amplasament: comuna TUSNAD, trup VARGYAS, jud. HARGHITA
	arh. LASZLO BEATA			
Proiect CAD:	arh. LASZLO BEATA			Titlu plansa: PLAN DE INCADRARE IN ZONA
				Proiect nr. 1561/ 2019
				Faza: P.U.Z.
				Plansa: A-01