


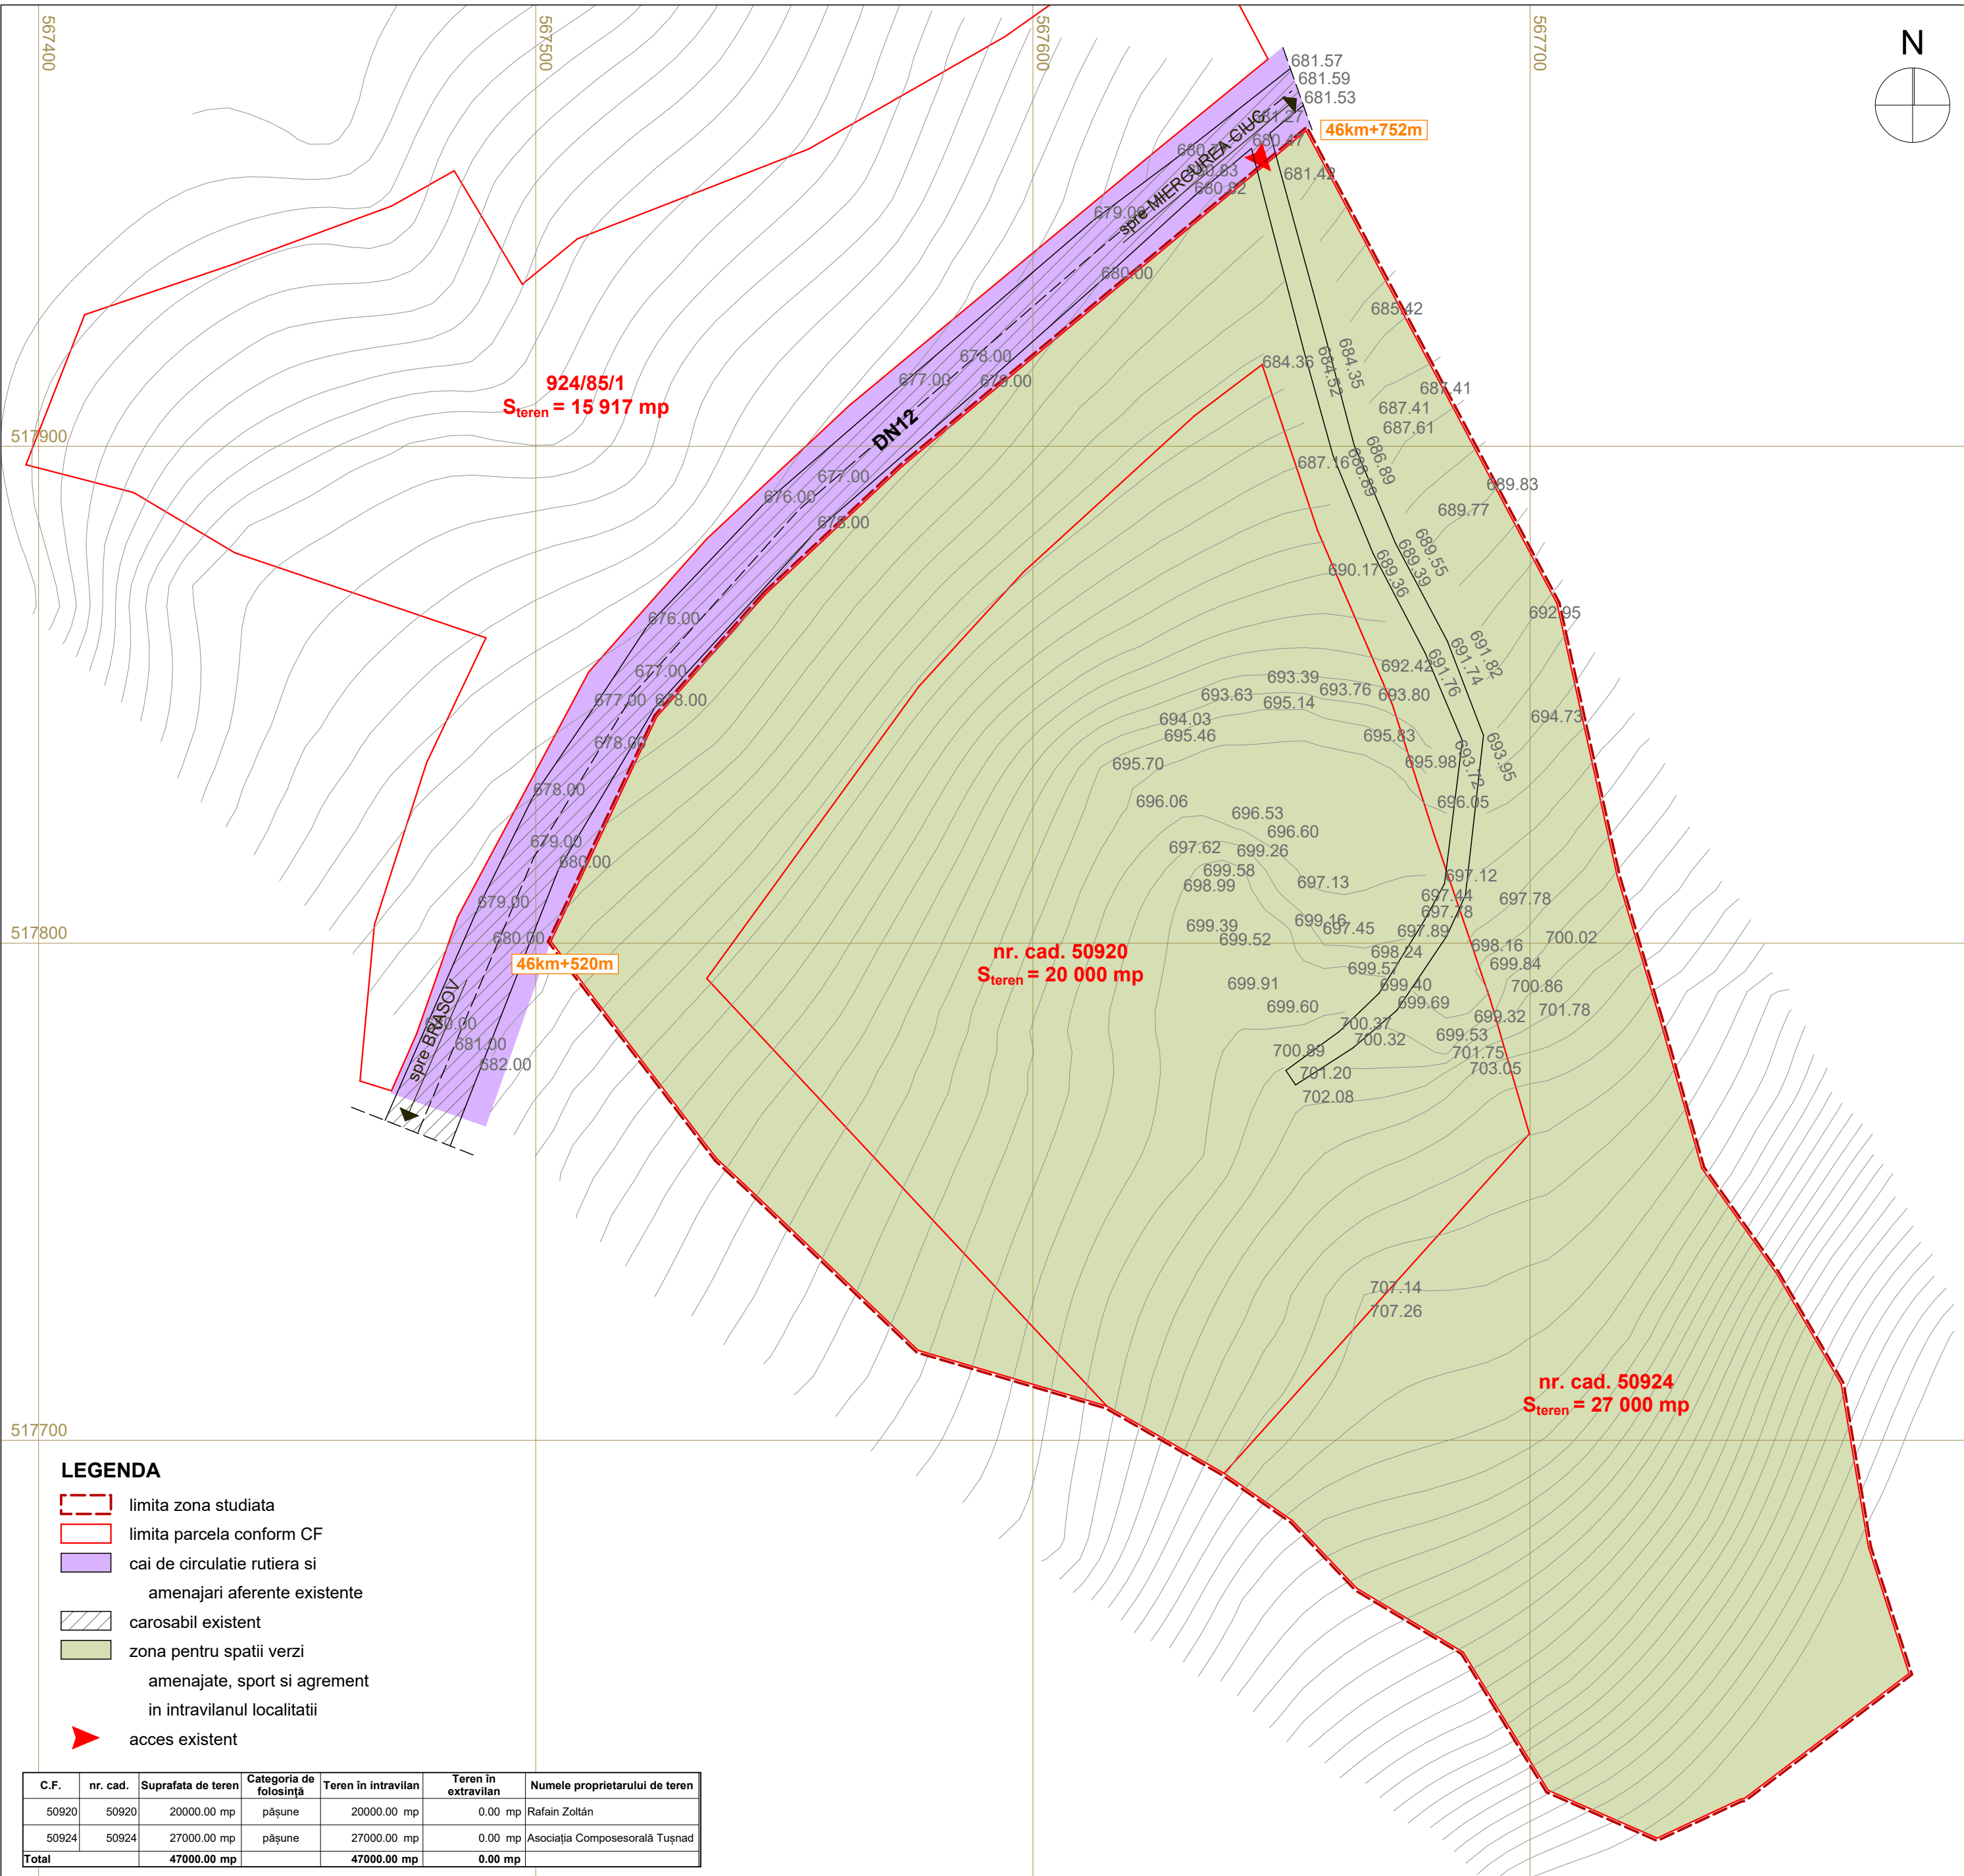

| C.F.  | nr. cad. | Suprafata de teren | Categoria de folosință | Teren în intravilan | Teren în extravilan | Numele proprietarului de teren |
|-------|----------|--------------------|------------------------|---------------------|---------------------|--------------------------------|
| 50920 | 50920    | 20000.00 mp        | pășune                 | 20000.00 mp         | 0.00 mp             | Rafain Zoltán                  |
| 50924 | 50924    | 27000.00 mp        | pășune                 | 27000.00 mp         | 0.00 mp             | Asociația Composesorală Tușnad |
| Total |          | 47000.00 mp        |                        | 47000.00 mp         | 0.00 mp             |                                |

| BILANȚ TERITORIAL EXISTENT                 |                |             |
|--------------------------------------------|----------------|-------------|
| Suprafețe, funcțiuni                       | Suprafață (mp) | % din total |
| Suprafața teren conform C.F.               | 47000.00 mp    | 100.00 %    |
| Drum/parcări                               | 0.00 mp        | 0.00 %      |
| Trotuar/șanț                               | 0.00 mp        | 0.00 %      |
| Construcții                                | 0.00 mp        | 0.00 %      |
| Spații verzi                               | 0.00 mp        | 0.00 %      |
| Teren liber                                | 47000.00 mp    | 100.00 %    |
|                                            |                |             |
| P.O.T. GLOBAL (SC/S <sub>teren</sub> x100) |                | 0.00 %      |
| C.U.T. GLOBAL (SC/S <sub>teren</sub> )     |                | 0.00        |

|                                                                                 |                    |           |                                 |                                                                                         |
|---------------------------------------------------------------------------------|--------------------|-----------|---------------------------------|-----------------------------------------------------------------------------------------|
| Atestat R.U.R.                                                                  | nume               | semnatura |                                 |                                                                                         |
| B, C, D, E                                                                      | arh. ALBERT MARTIN |           |                                 |                                                                                         |
| S.C. ARHITECTURA SRL<br>Miercurea Ciuc, Str. Zold Peter nr. 19, tel: 0744593694 |                    |           | Beneficiar:<br>S.C. RAFI S.R.L. |                                                                                         |
| specificatie                                                                    | nume               | semnatura | Scara:<br>1:1000                | Titlu proiect:<br>ELABORARE P.U.Z. - PENTRU ZONA TURISTICA VARNYAKALOCUL NUMIT VERESVIZ |
| Sef proiect:                                                                    | arh. ALBERT MARTIN |           |                                 | Proiect nr.<br>1561/<br>2019                                                            |
| Proiectat:                                                                      | arh. ALBERT MARTIN |           | Data:<br>noi.<br>2019           | Amplasament:<br>comuna TUSNAD, trup VARGYAS, jud. HARGHITA                              |
|                                                                                 | arh. LASZLO BEATA  |           |                                 | Faza:<br>P.U.Z.                                                                         |
| Proiect CAD:                                                                    | arh. LASZLO BEATA  |           |                                 | Titlu plansa:<br>SITUATIA EXISTENTA                                                     |
|                                                                                 |                    |           |                                 | Plansa:<br>A-02                                                                         |