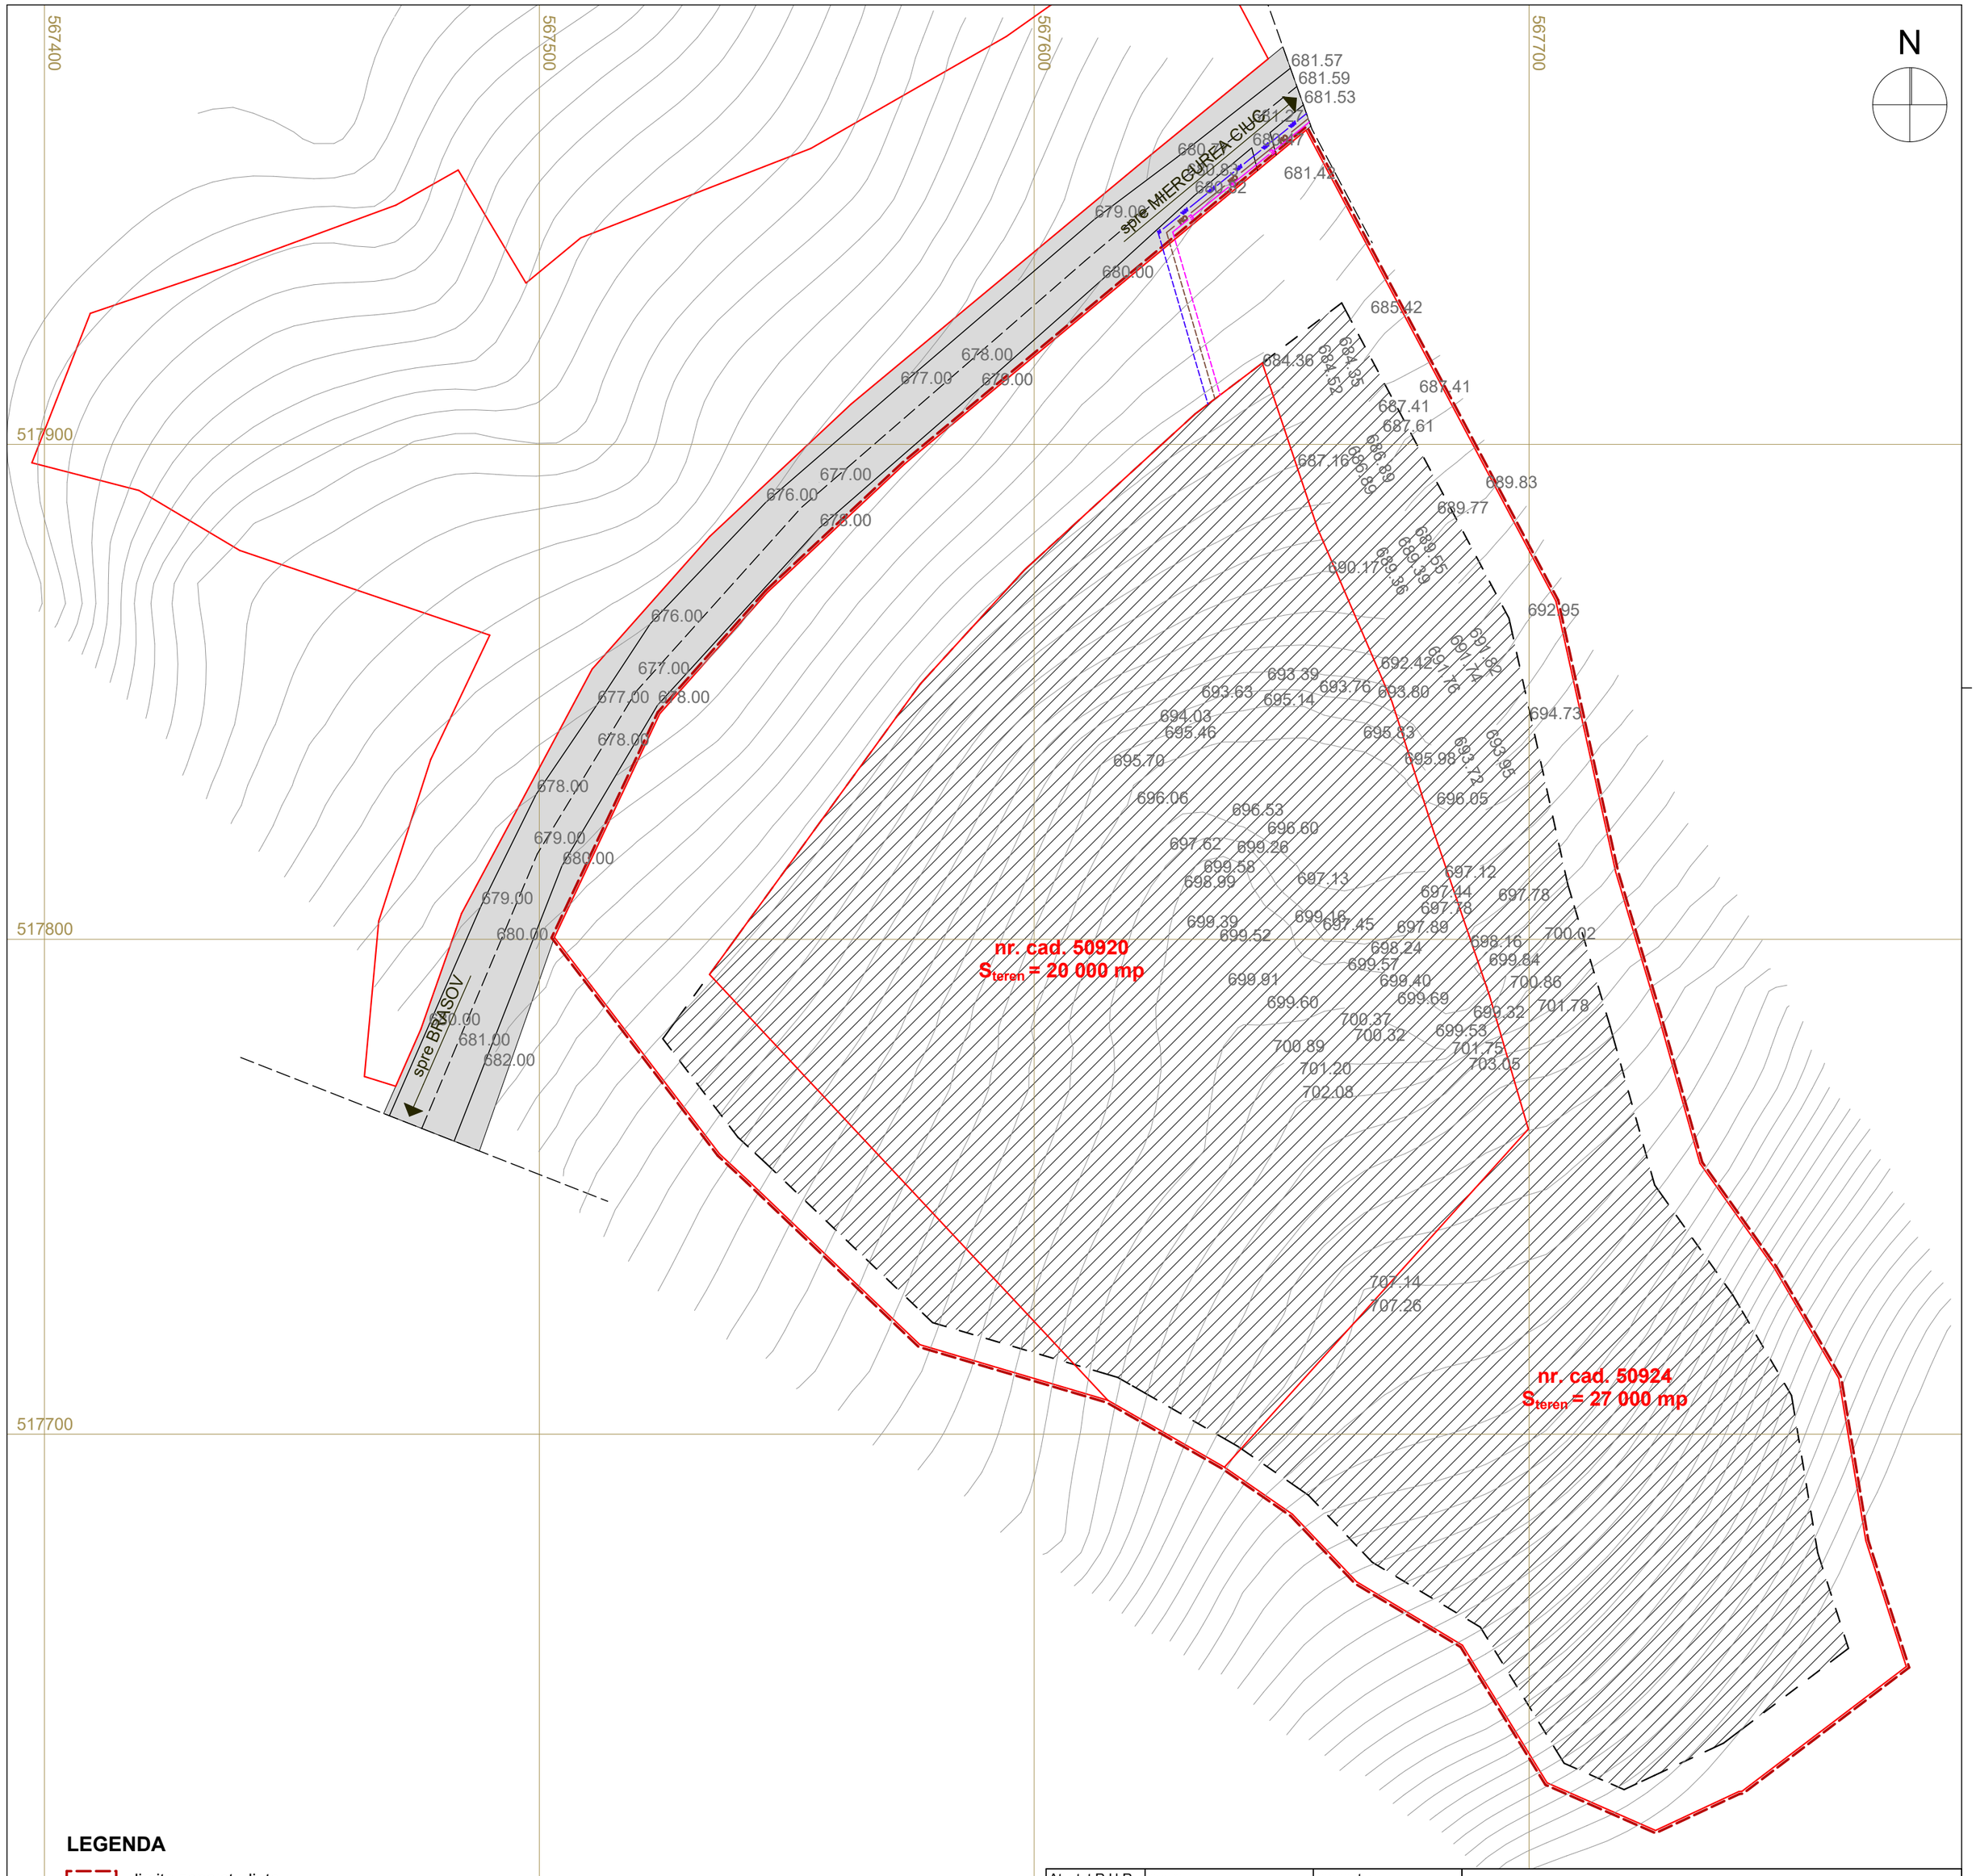


LEGENDA

- limita zona studiata
- limita parcela conform CF
- zona de construibilitate
- extinderea retea apa potabila
- extinderea retea canal menajer
- extinderea subterana a retelei de energie electrica
- racord apa potabila
- racord canal menajer
- racord subteran la reteaua de energie electrica

Atestat R.U.R.	nume	semnatura	
B, C, D, E	arh. ALBERT MARTIN		

S.C. ARHITECTURA SRL
Miercurea Ciuc, Str. Zold Peter nr. 19, tel: 0744593694

Beneficiar:
S.C. RAFI S.R.L.

specificatie	nume	semnatura	
Sef proiect:	arh. ALBERT MARTIN		Scara: 1:1000
Proiectat:	arh. ALBERT MARTIN		
	arh. LASZLO BEATA		Data: noi. 2019
Proiect CAD:	arh. LASZLO BEATA		

Titlu proiect:
ELABORARE P.U.Z. - PENTRU ZONA TURISTICA VARNYAKALOCUL NUMIT VERESVIZ

Proiect nr. **1561/ 2019**

Amplasament:
comuna TUSNAD, trup VARGYAS, jud. HARGHITA

Faza: **P.U.Z.**

Titlu plansa:
REGLEMENTARI EDILITARE

Plansa: **A-04**